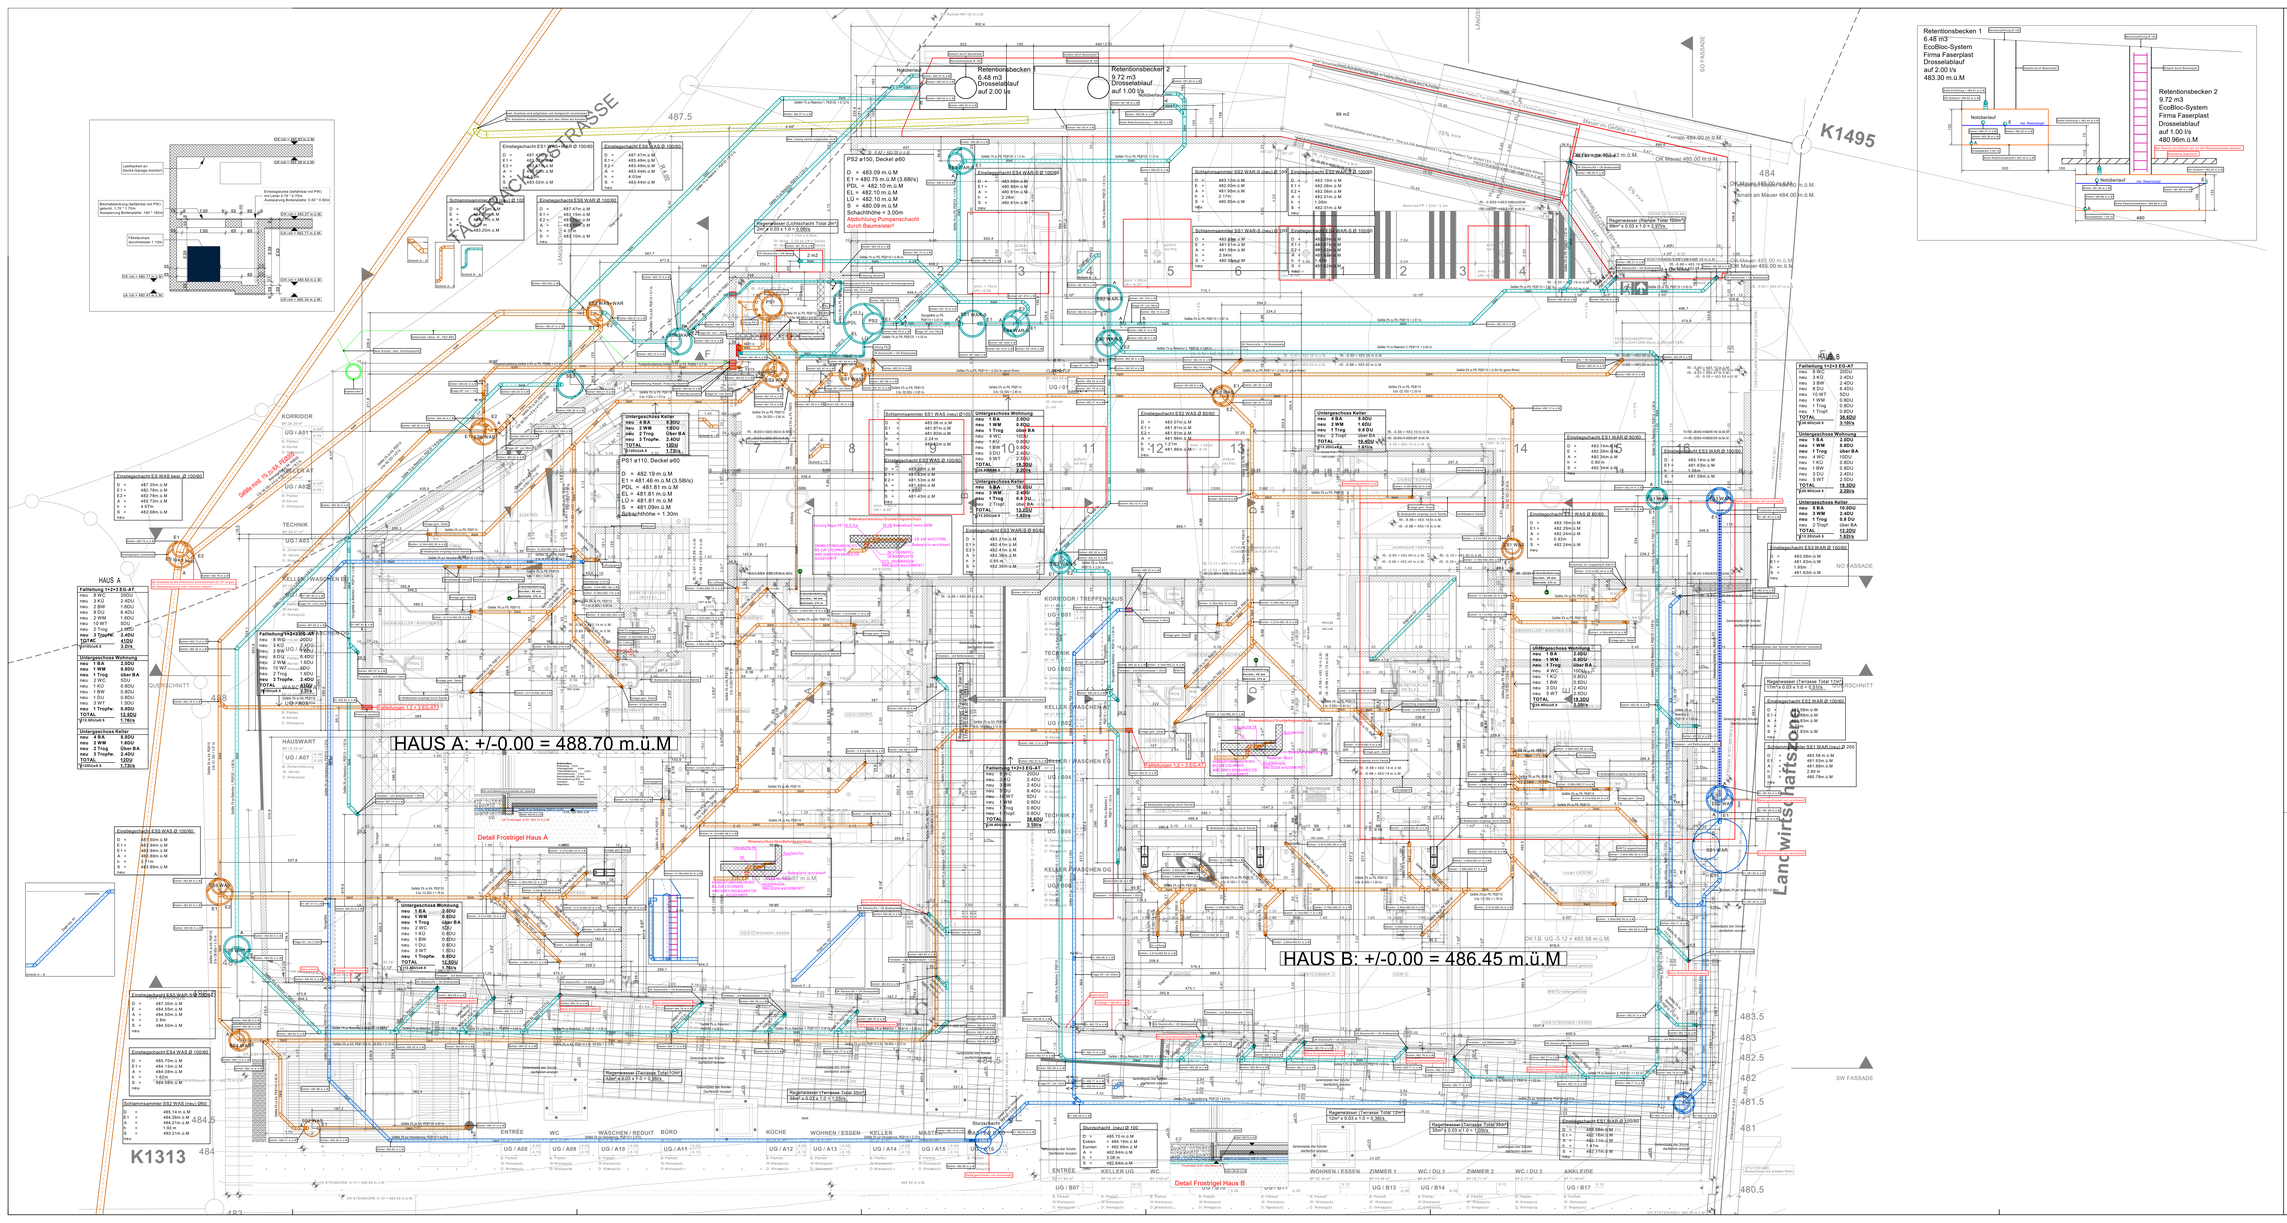

REVISIONEN

REV.NR.	REV.DAT	REV.ART	GEZ.
01	19.06.2020	Dachwasserleitung neben Treppenhaus Haus A wurde ergänzt.	DB
02	19.06.2020	ES1 WAS+WAR, ES6 WAR, ES8WAS & ES3 wurden verschoben wegen der Böschung	DB
03	19.06.2020	Anschluss an Öffentliche Kanalisation eingezeichnet.	DB
04			
05			
06			
07			
08			
09			
10			
11			
12			
13			
14			
15			

Legende Grundleitung

WAS	Schmutzwasser
WAR	Regenwasser
WAR-S	Regenwasser verschmutz
WAS best.	bestehende GL die demontiert wird

Kanalisationseingabe

Bauherrschaft	Chrono Immobilien AG Chrono Immobilien AG Hinterbergstrasse 18 6312 Steinhausen Telefon 041 781 58 85	Datum: Unterschrift:
Architekt	Weisser Architektur & Bau AG Weisser Architektur & Bau AG Oberdorfstr. 37 8702 Zollikon Telefon 043 499 29 59	Datum: Unterschrift:
Zuständige Stelle	Stadt Uster Abteilung Bau Fachperson Grundstückentwässerung VSA Oberlandstrasse 78 8610 Uster	Datum: Unterschrift:
HLS-Ingenieure	A. Baltensperger AG A. Baltensperger AG Langmauerstr. 65 8006 Zürich Telefon 044 366 50 70	Datum: Unterschrift:

Rückstauhöhe = 483.63 m.ü.M

Klimafreiten Badefreiten

A. Baltensperger AG

Grundleitungsplan
Sanitär
Untergeschoss / Tiefgarage
Tägerackerstrasse 46/48
8610 Uster

dw. Pw.	Erik Baltensperger	Datum	19.06.2020
Projekt Nr.	1909100	E. Mail	info@baltensperger.ch
Nm.	1:100	Blatt	A1
Architekt:	Weisser Architektur & Bau AG, Oberdorfstr. 37, 8702 Zollikon, Tel. 043 499 29 59		
Bauherr:	Nordstein AG, Chaltenbodenstr. 16, 8834 Schindellegi, Tel. 043 311 28 88		
Kontrolliert	Datum / Visum	Freigegeben	Datum / Visum